


Plan 1.etasje

BRA
155.0 m²

BYA
159.1 m²

Åpent overbygd areal

BYA
48.7 m²

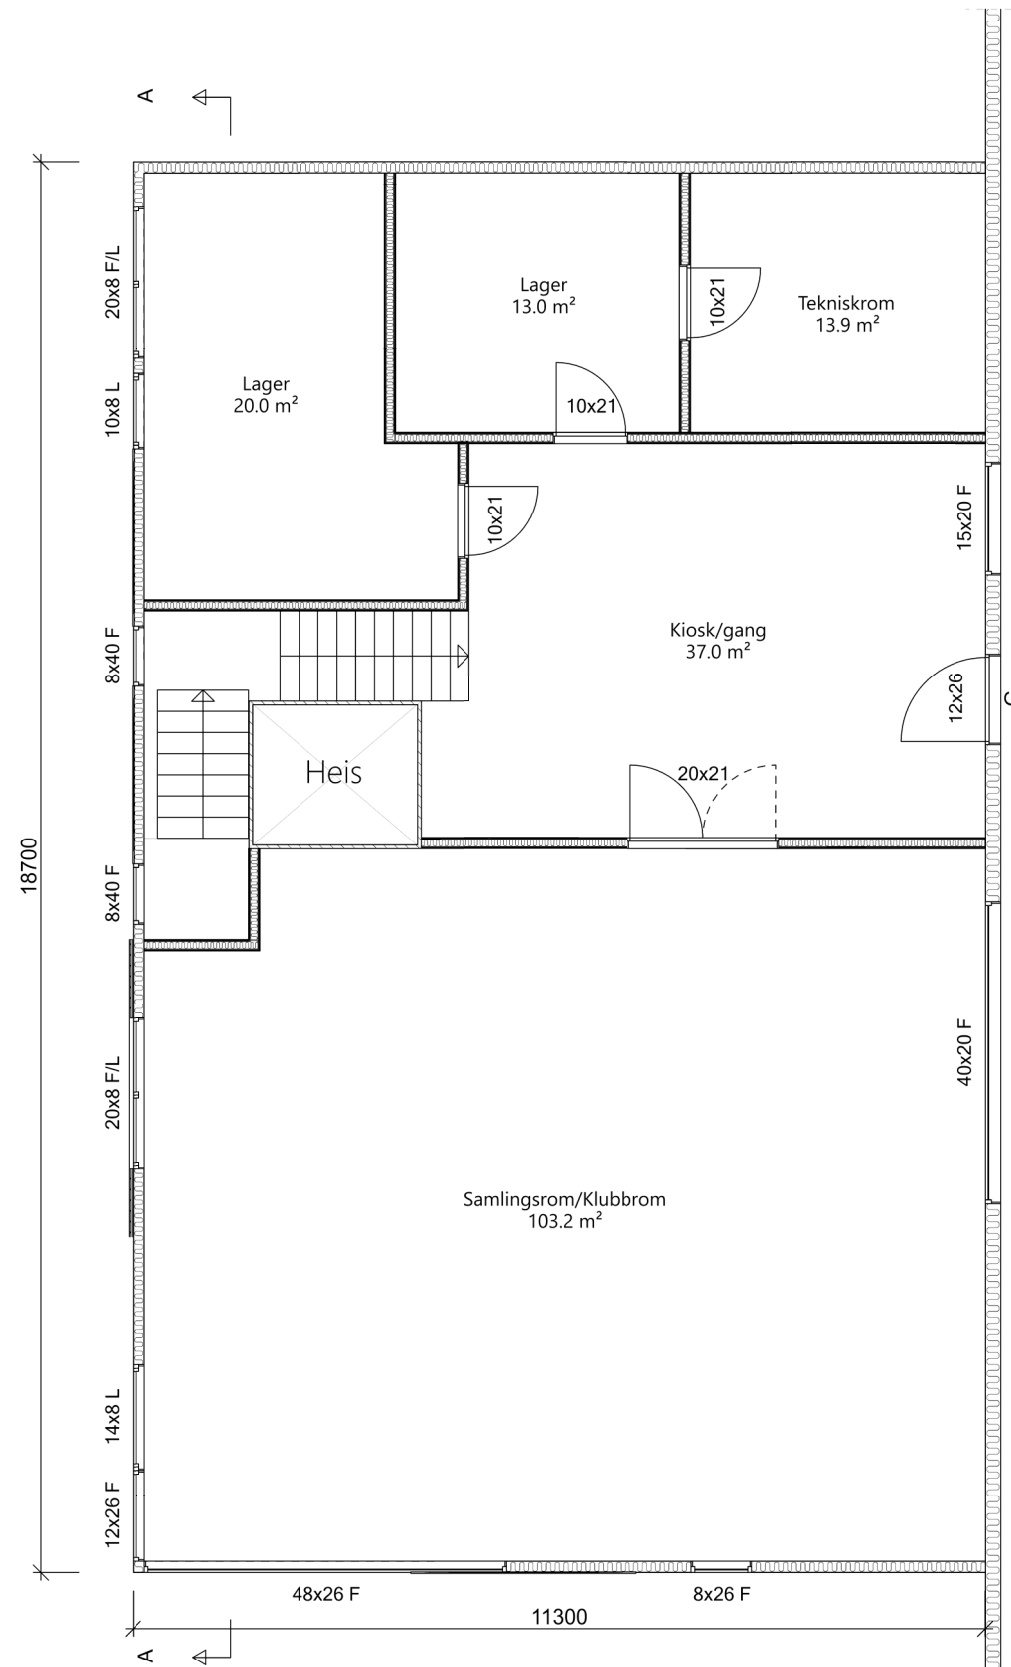

Plan 2.etasje

BRA
205.2 m²

- D 26.10.2024 jan Endret iht. mail
- C 16.02.2024 jan Endret vindu i 2.etasje
- B 23.11.2023 Jan Div endringer på vindu
- A 14.11.2023 Jan Div. endringer iht. mail



ARKITEKTER AS

Tegningen er beskyttet iht. Lov om opphavsrett til åndsverk m.v.

Tiltakshaver: **Kristiansand kommune**

Byggeplass: **Hortemo ringveg**

Sted: **Kristiansand**

Matrikkel: **0-604/323/0/0**

Plan 1 og 2

Mål: **1 : 100**



Dato: **27.10.2023**

Tegn: **Jan**

Prosjekt nr.:

Tegn.nr.: **502**

23-M09